


Tiefwareensee: Teilbereich - Süd

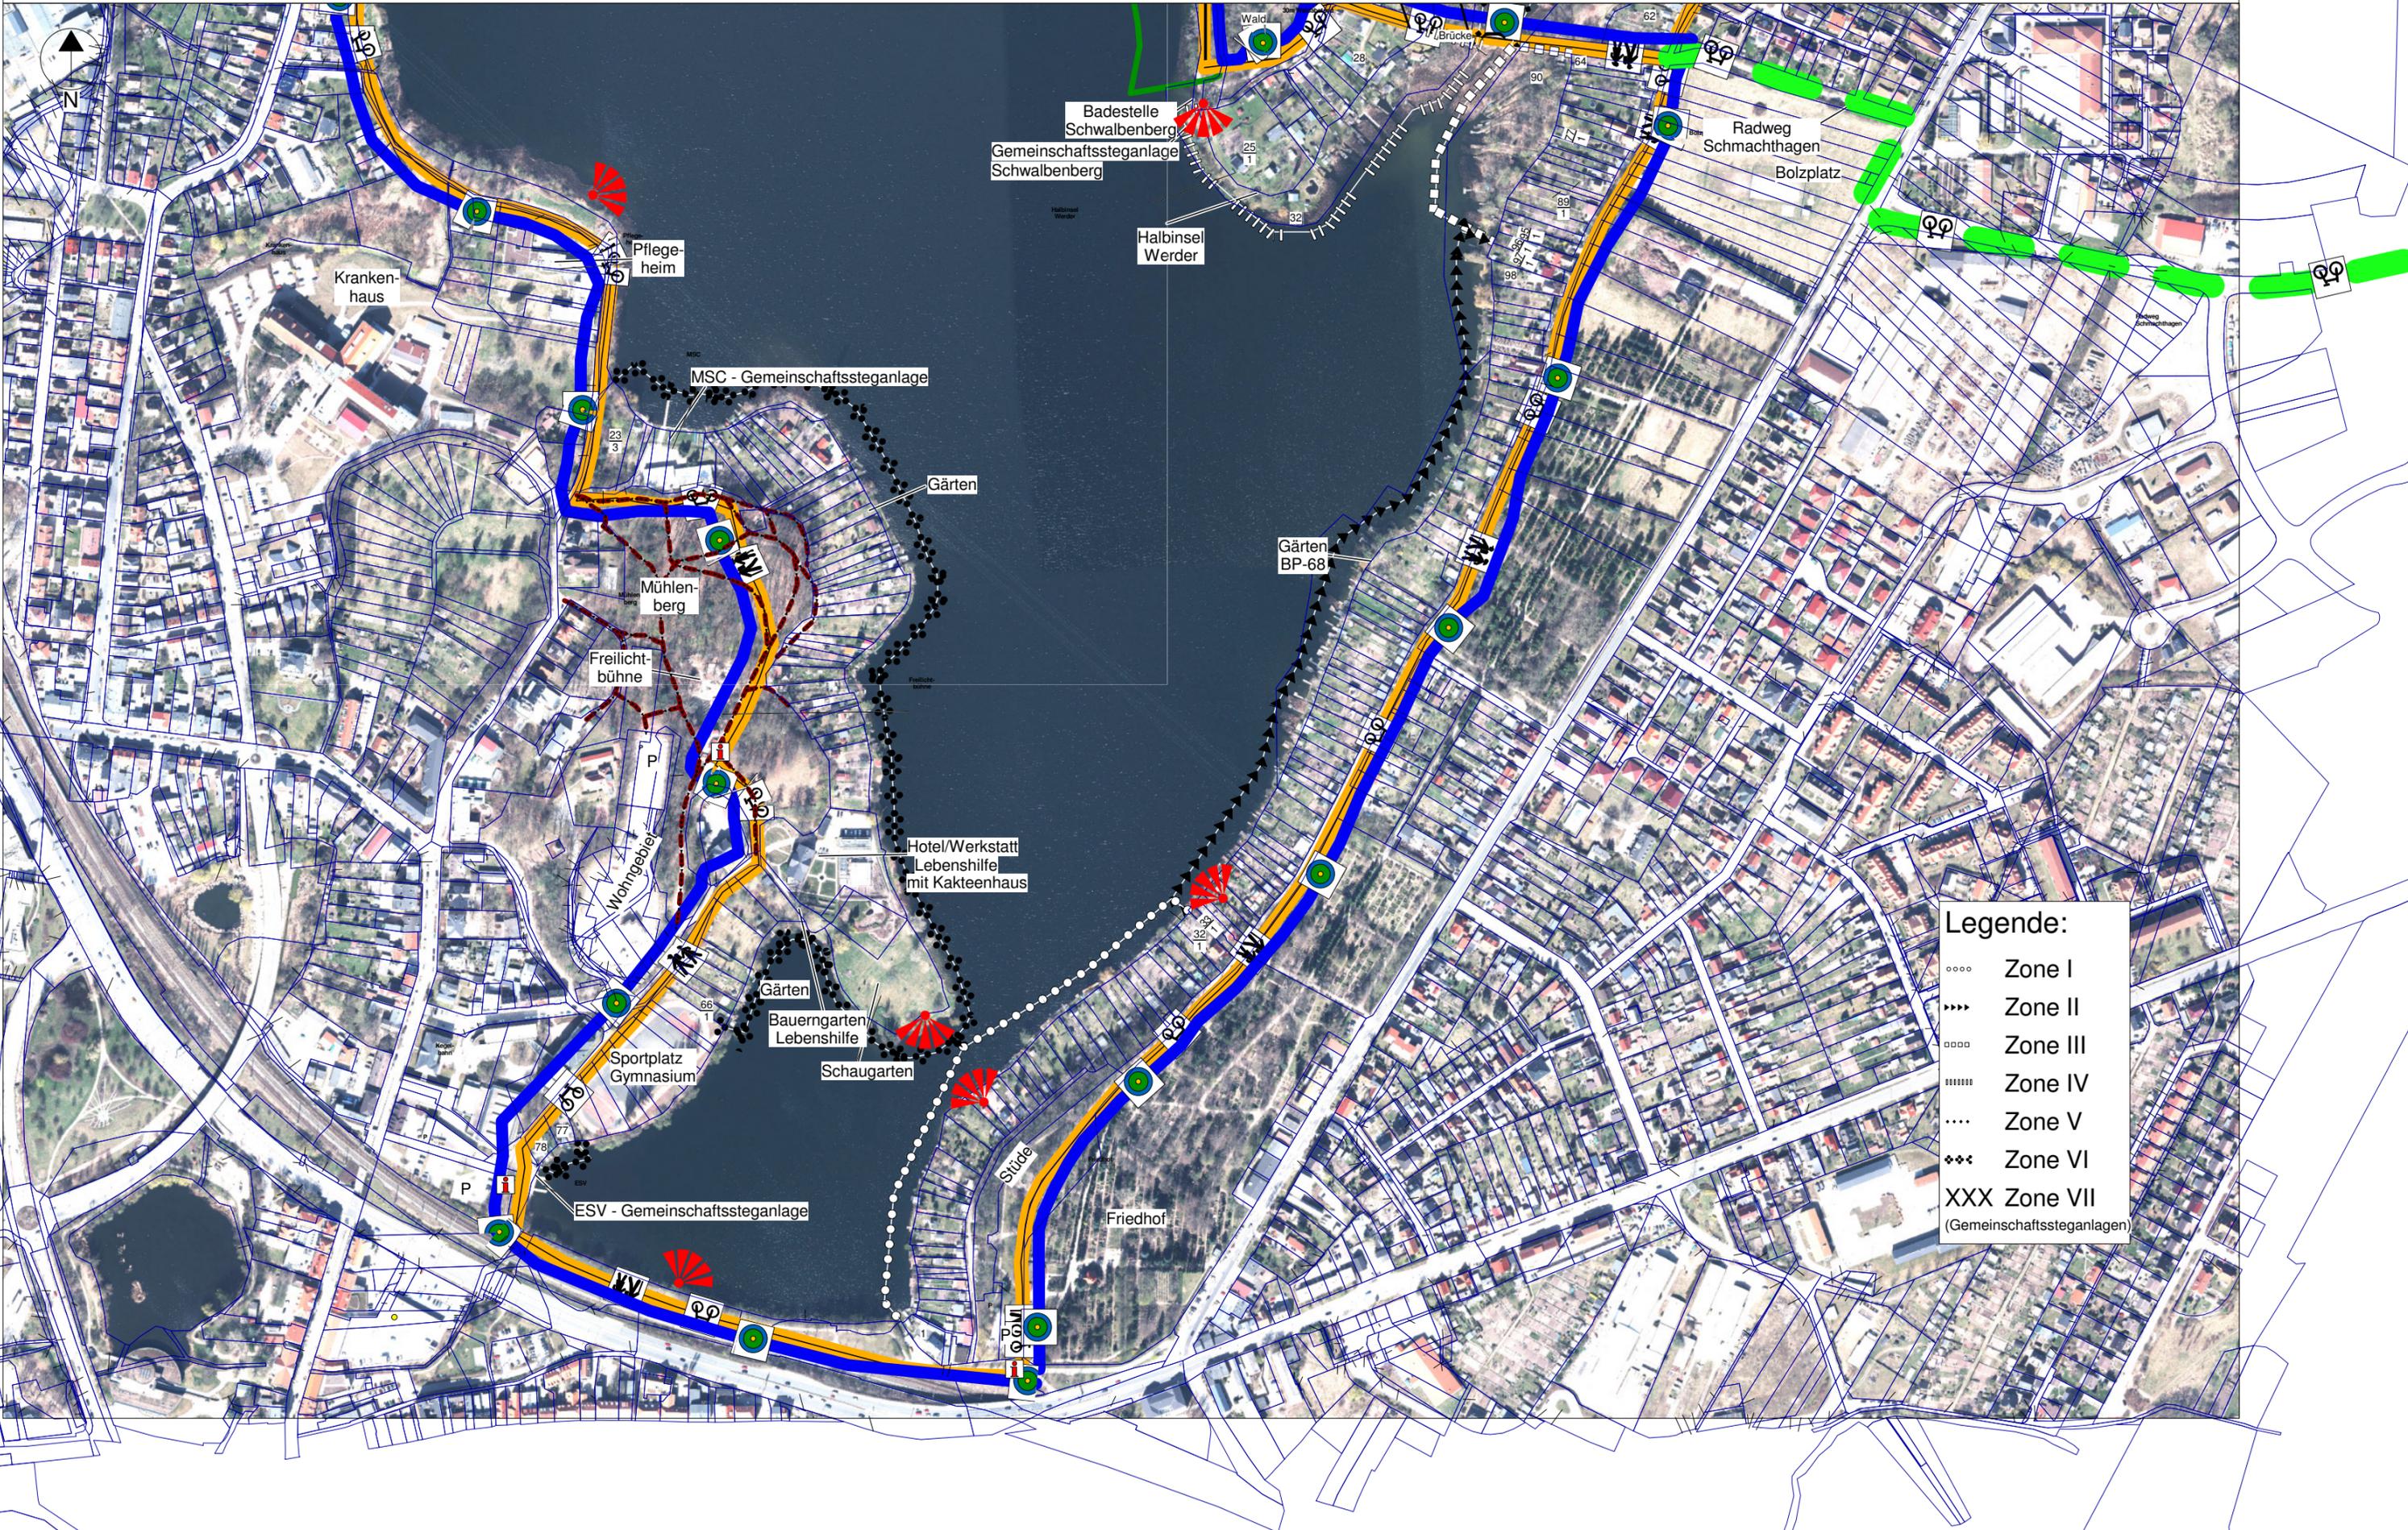

Krankenhaus

Pflegeheim

MSC - Gemeinschaftsstegeanlage

Gärten

Mühlberg

Freilichtbühne

Wohngebiet

Hotel/Werkstatt
Lebenshilfe
mit Kakteenhaus

Gärten

Bauergarten
Lebenshilfe

Schaugarten

Sportplatz
Gymnasium

ESV - Gemeinschaftsstegeanlage

Stüde

Friedhof

Badestelle
Schwalenberg
Gemeinschaftsstegeanlage
Schwalenberg

Halbinsel
Werder

Radweg
Schmachthagen

Bolzplatz

Legende:

- ○ ○ ○ Zone I
- ▶ ▶ ▶ ▶ Zone II
- □ □ □ Zone III
- ▤ ▤ ▤ ▤ Zone IV
- ⋯ ⋯ ⋯ Zone V
- ◆ ◆ ◆ ◆ Zone VI
- XXX Zone VII
(Gemeinschaftsstegeanlagen)