

Stadt Waren (Müritz)
- Bauamt -
- 60 -

Waren, den 11.10.1991

S a t z u n g
über Festlegung und Abrundung im Ortsteil Rügeband
gem. § 34 Abs. 4 Satz 1 Nr. 1 und 3 BauGB

Satzung der Stadt Waren (Müritz) über die Festlegung und Abrundung des im Zusammenhang bebauten Ortsteils Rügeband.

Aufgrund des § 34 Abs. 4 und 5 des Baugesetzbuchs in der Fassung vom 08. Dezember 1986 (BGBI. I S. 2253), zuletzt geändert durch Anlage I Kapitel XIV Abschnitt II Nr. 1 des Einigungsvertrages vom 31. August 1990 in Verbindung mit Artikel 1 des Gesetzes vom 23. September 1990 (BGBI. 1990 II S. 885 1122), wird nach Beschlußfassung durch die Stadtverordnetenversammlung vom .30.1.1992... und mit Genehmigung der höheren Verwaltungsbehörde vom ..11.6.1992.. folgende Satzung für das Gebiet Ortsteil Rügeband erlassen:

§ 1

Räumlicher Geltungsbereich

(1) Der im Zusammenhang bebaute Ortsteil (§ 34 BauGB) umfaßt das Gebiet, das innerhalb der in der beigelegten Karte eingezeichneten Abgrenzungslinie liegt.

(2) Die beigelegte Karte ist Bestandteil dieser Satzung.


§ 2

Inkrafttreten


Die Satzung tritt am Tage nach ihrer Bekanntmachung und der Bekanntmachung der Genehmigung durch die höhere Verwaltungsbehörde in Kraft.

Waren (Müritz), den 6.2.1992




Bürgermeister
der Stadt Waren (Müritz)

RÜGEBAND

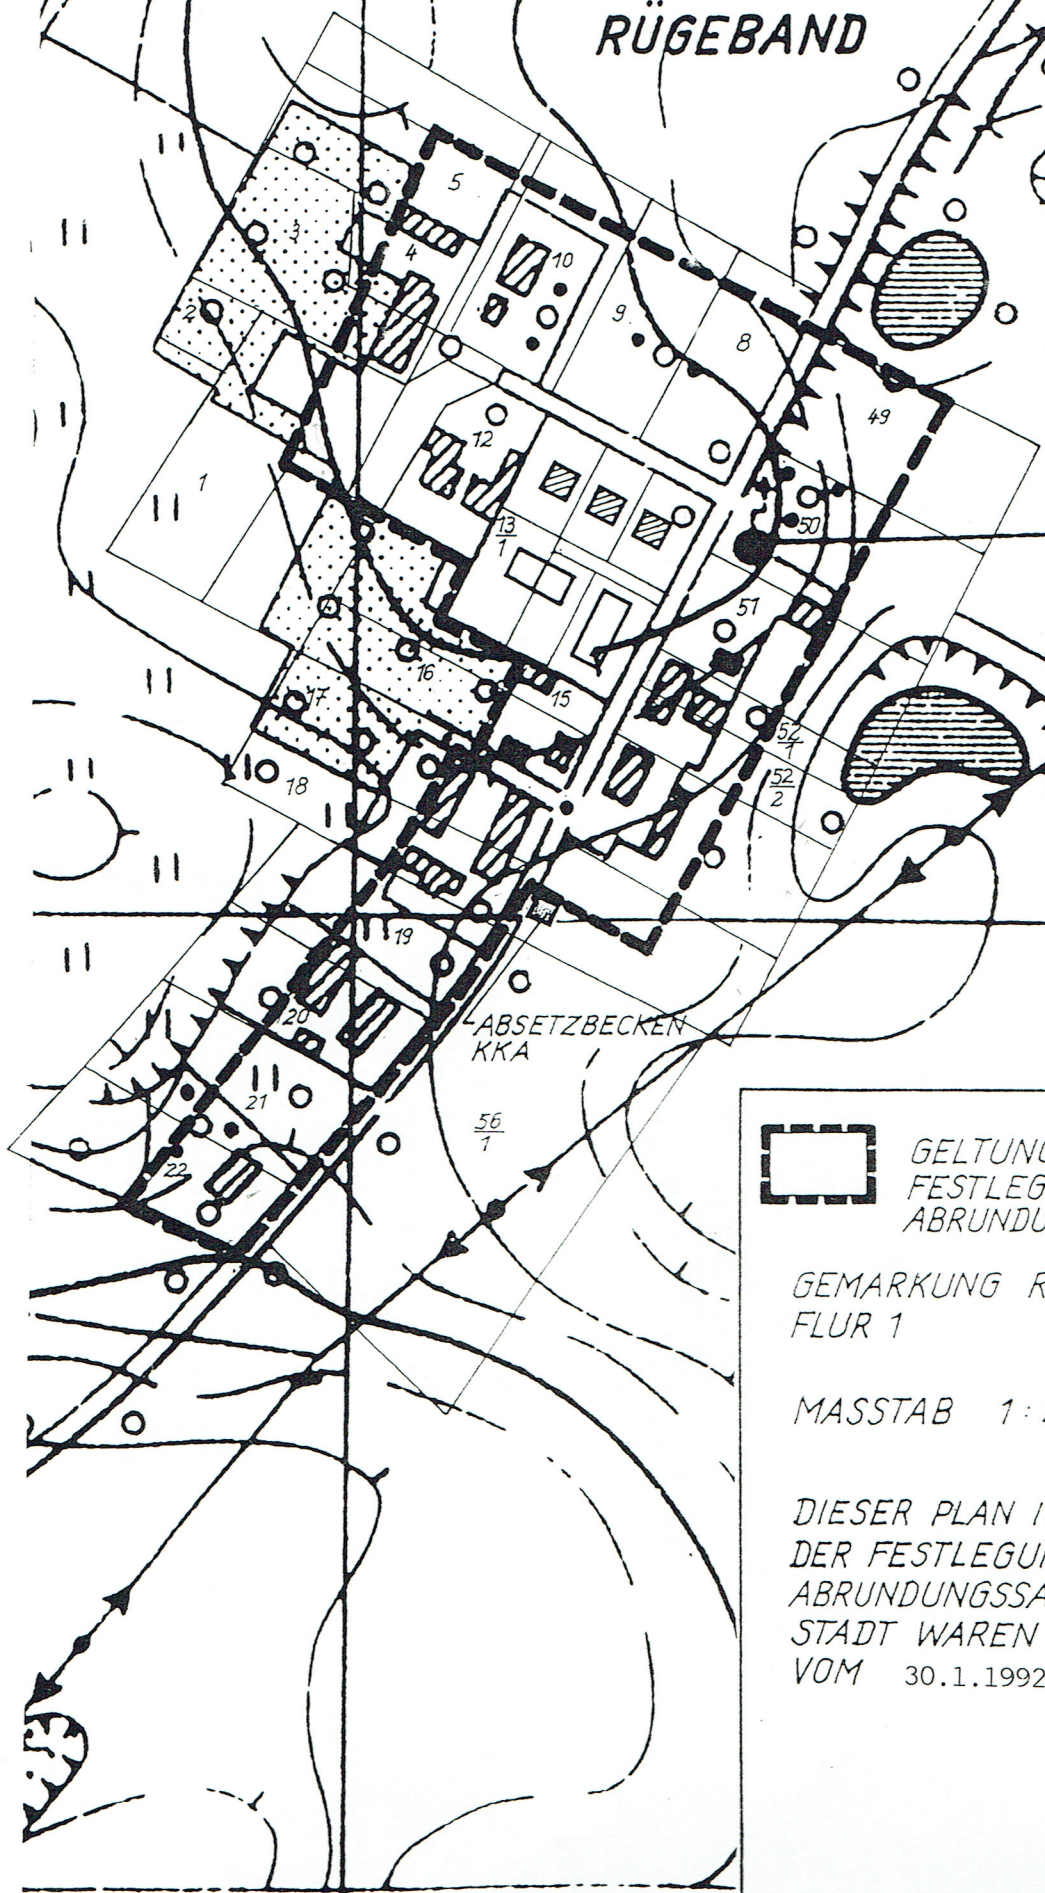

 GELTUNGSBEREICH DER
FESTLEGUNGS - UND
ABRUNDUNGSSATZUNG

GEMARKUNG RÜGEBAND
FLUR 1

MASSTAB 1 : 2500

DIESER PLAN IST BESTANDTEIL
DER FESTLEGUNGS - UND
ABRUNDUNGSSATZUNG DER
STADT WAREN (MÜRITZ)
VOM 30.1.1992