


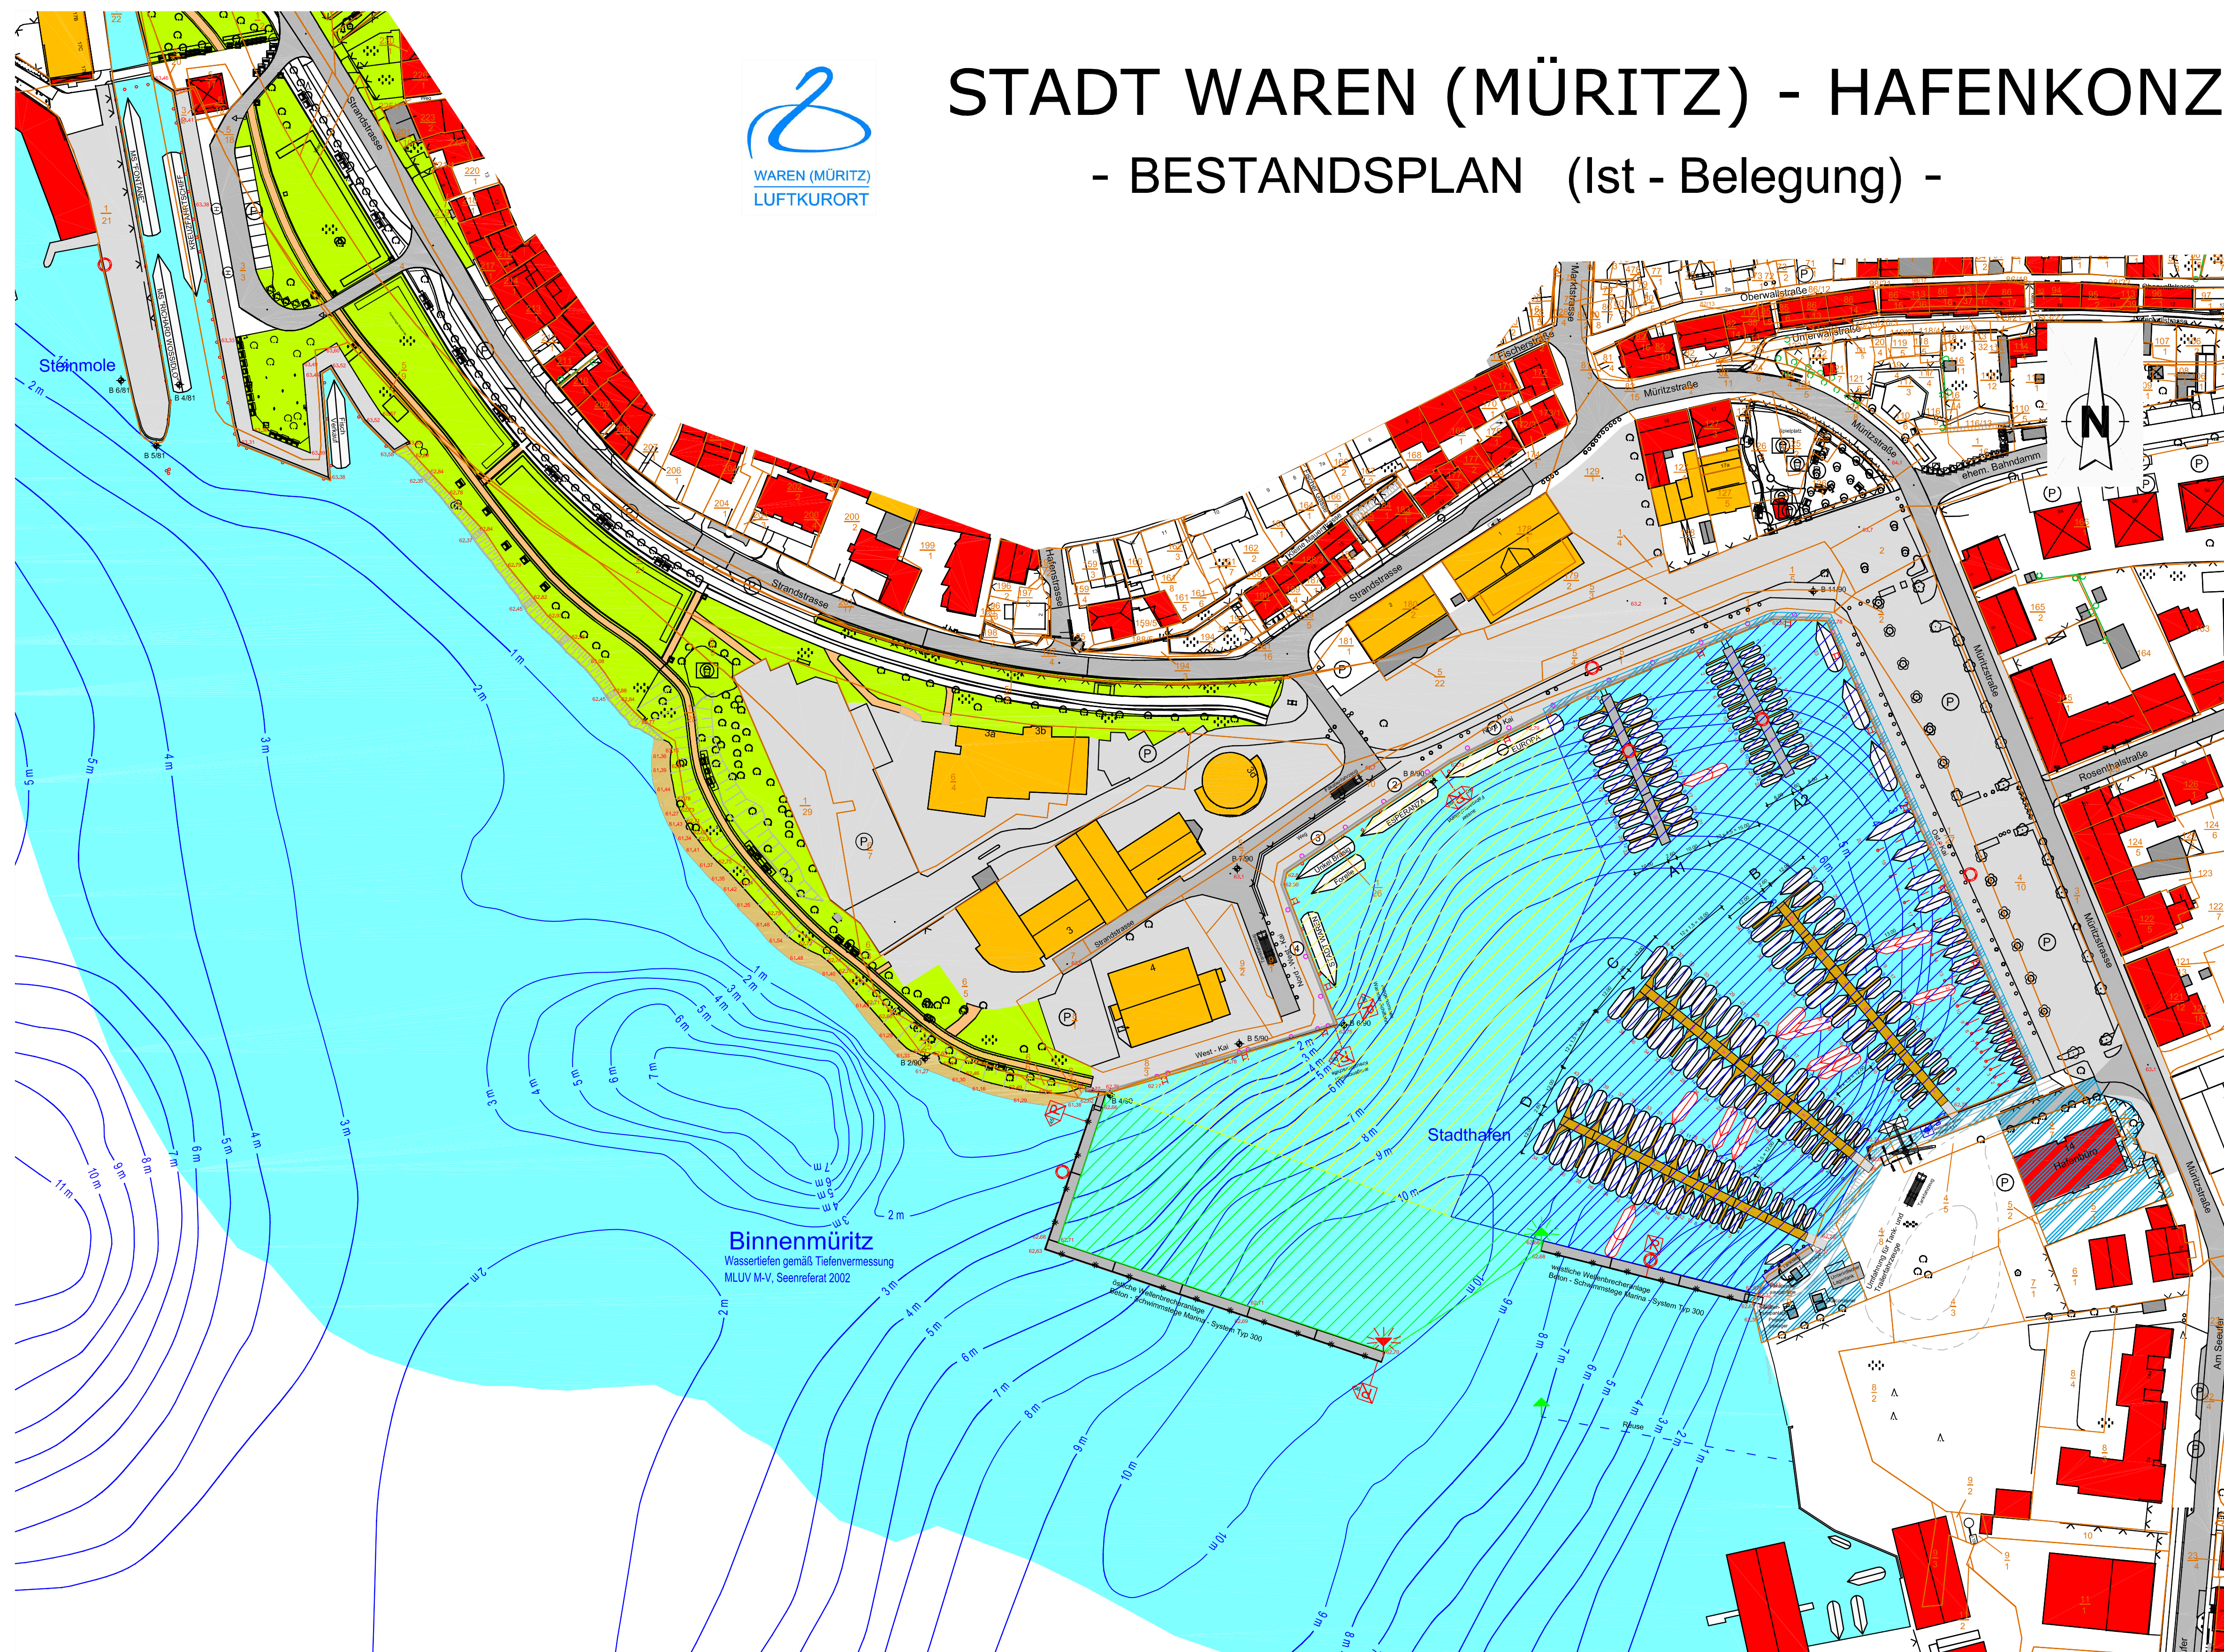

STADT WAREN (MÜRITZ) - HAFENKONZEPTION

- BESTANDSPLAN (Ist - Belegung) -




Ansicht Stadthafen



Belegungsplan der Marina (Hafenbüro)

- LEGENDE**
- Rettungsringe
 - Rettungsleitern
 - Schiffspoller
 - Anlegeduben
 - Liegeplatznummer
 - Zwischenstegnummer
 - Seitenbezeichnung des Fahrwassers Steuerbordseite von See kommend mit Feuer
 - Backbordseite von See kommend mit Feuer
 - Hinderniss Linke Seite (Steuerbord)
 - Anlegeverbot mit Längenangabe
- Nutzungsbereiche Hafen**
- Sportboothafen: 18408 m²
 - Fahrgasthafen: 8807 m²
 - Vorhafen: 4929 m²
 - Landseitige Funktionsfläche Marina

Binnenmüritz
Wassertiefen gemäß Tiefenmessung
MLUV M-V, Seenerferat 2002

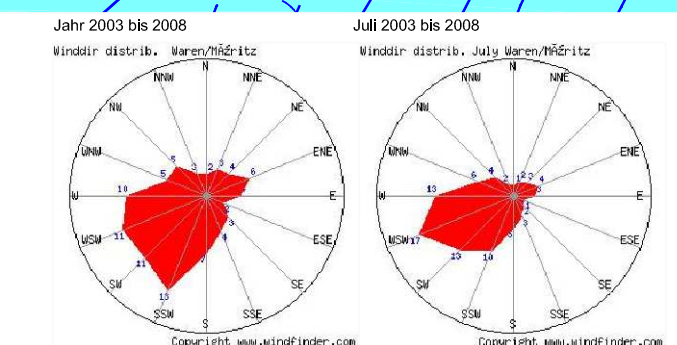

Waren (Müritz) im März 2009	Waren (Müritz) im April 2009	Waren (Müritz) im Mai 2009	Waren (Müritz) im Juni 2009	Waren (Müritz) im Juli 2009	Waren (Müritz) im August 2009	Waren (Müritz) im September 2009	Waren (Müritz) im Oktober 2009	Waren (Müritz) im November 2009	Waren (Müritz) im Dezember 2009
1	1	1	1	1	1	1	1	1	1
2	2	2	2	2	2	2	2	2	2
3	3	3	3	3	3	3	3	3	3
4	4	4	4	4	4	4	4	4	4
5	5	5	5	5	5	5	5	5	5
6	6	6	6	6	6	6	6	6	6
7	7	7	7	7	7	7	7	7	7
8	8	8	8	8	8	8	8	8	8
9	9	9	9	9	9	9	9	9	9
10	10	10	10	10	10	10	10	10	10
11	11	11	11	11	11	11	11	11	11
12	12	12	12	12	12	12	12	12	12

Schiffsgrößen Fahrgastschiffe

Fahrgastschiffe	Länge	Breite	Platzkapazität
MS "SCHULANI"	39,44 m	4,90 m	288 Plätze
MS "RICHARD WOODSLEY"	39,57 m	5,08 m	150 Plätze
ESPERANZA	25,10 m	5,10 m	150 Plätze
STADT WAREN	22,40 m	5,10 m	145 Plätze
UNIFEST	19,10 m	4,90 m	99 Plätze
FARM	18,00 m	4,90 m	35 Plätze
EUROPA	36,60 m	5,10 m	217 Plätze
KREUZFAHRTSCHIFF	41,00 m	5,10 m	35 Plätze

Liegeplätze für Sportboote
Ist - Belegung

Steg	Bootsklassen nach Bootslängen in Stück				Summe je Steg
	bis ca. 8 m	bis 10 m	bis 12 m	bis 15 m	
A 1	-	2 x 11	-	-	22
A 2	2 x 11	-	-	-	22
Ost - Kai	10	6	3	4	23
B	2 x 6	2 x 4	2 x 7	-	34
C	2 x 6	2 x 4	2 x 10	-	40
D	15	8	2 x 8	-	39
Summe	71	52	53	4	180

Auftragnehmer
plan4 GmbH
 Büro für Infrastrukturplanung
 Warliner Straße 5 · 17034 Neubrandenburg
 Tel. 0395/4520-306 · Fax 0395/4520-356 · e-mail: info@plan4-gmbh.de

Auftraggeber
STADT WAREN (MÜRITZ)
 Zum Amtsbrink 1 · 17192 Waren (Müritz)
 Tel. 03991/177-0 · Fax 03991/177-177 · e-mail: postamt@waren-mueritz.de

Planungsvorhaben STADT WAREN (MÜRITZ) - HAFENKONZEPTION

Teilvorhaben BESTANDSPLAN
Ist - Belegung

Vorhaben-Nr. 8-4-007

Projektleitung	Bearbeiter	Maßstab	Datum	Plan Nr.
Dipl.-Ing W. Horn Geschäftsführer	E. Köppl B. Lange	1 : 1000	12.02.2009	1